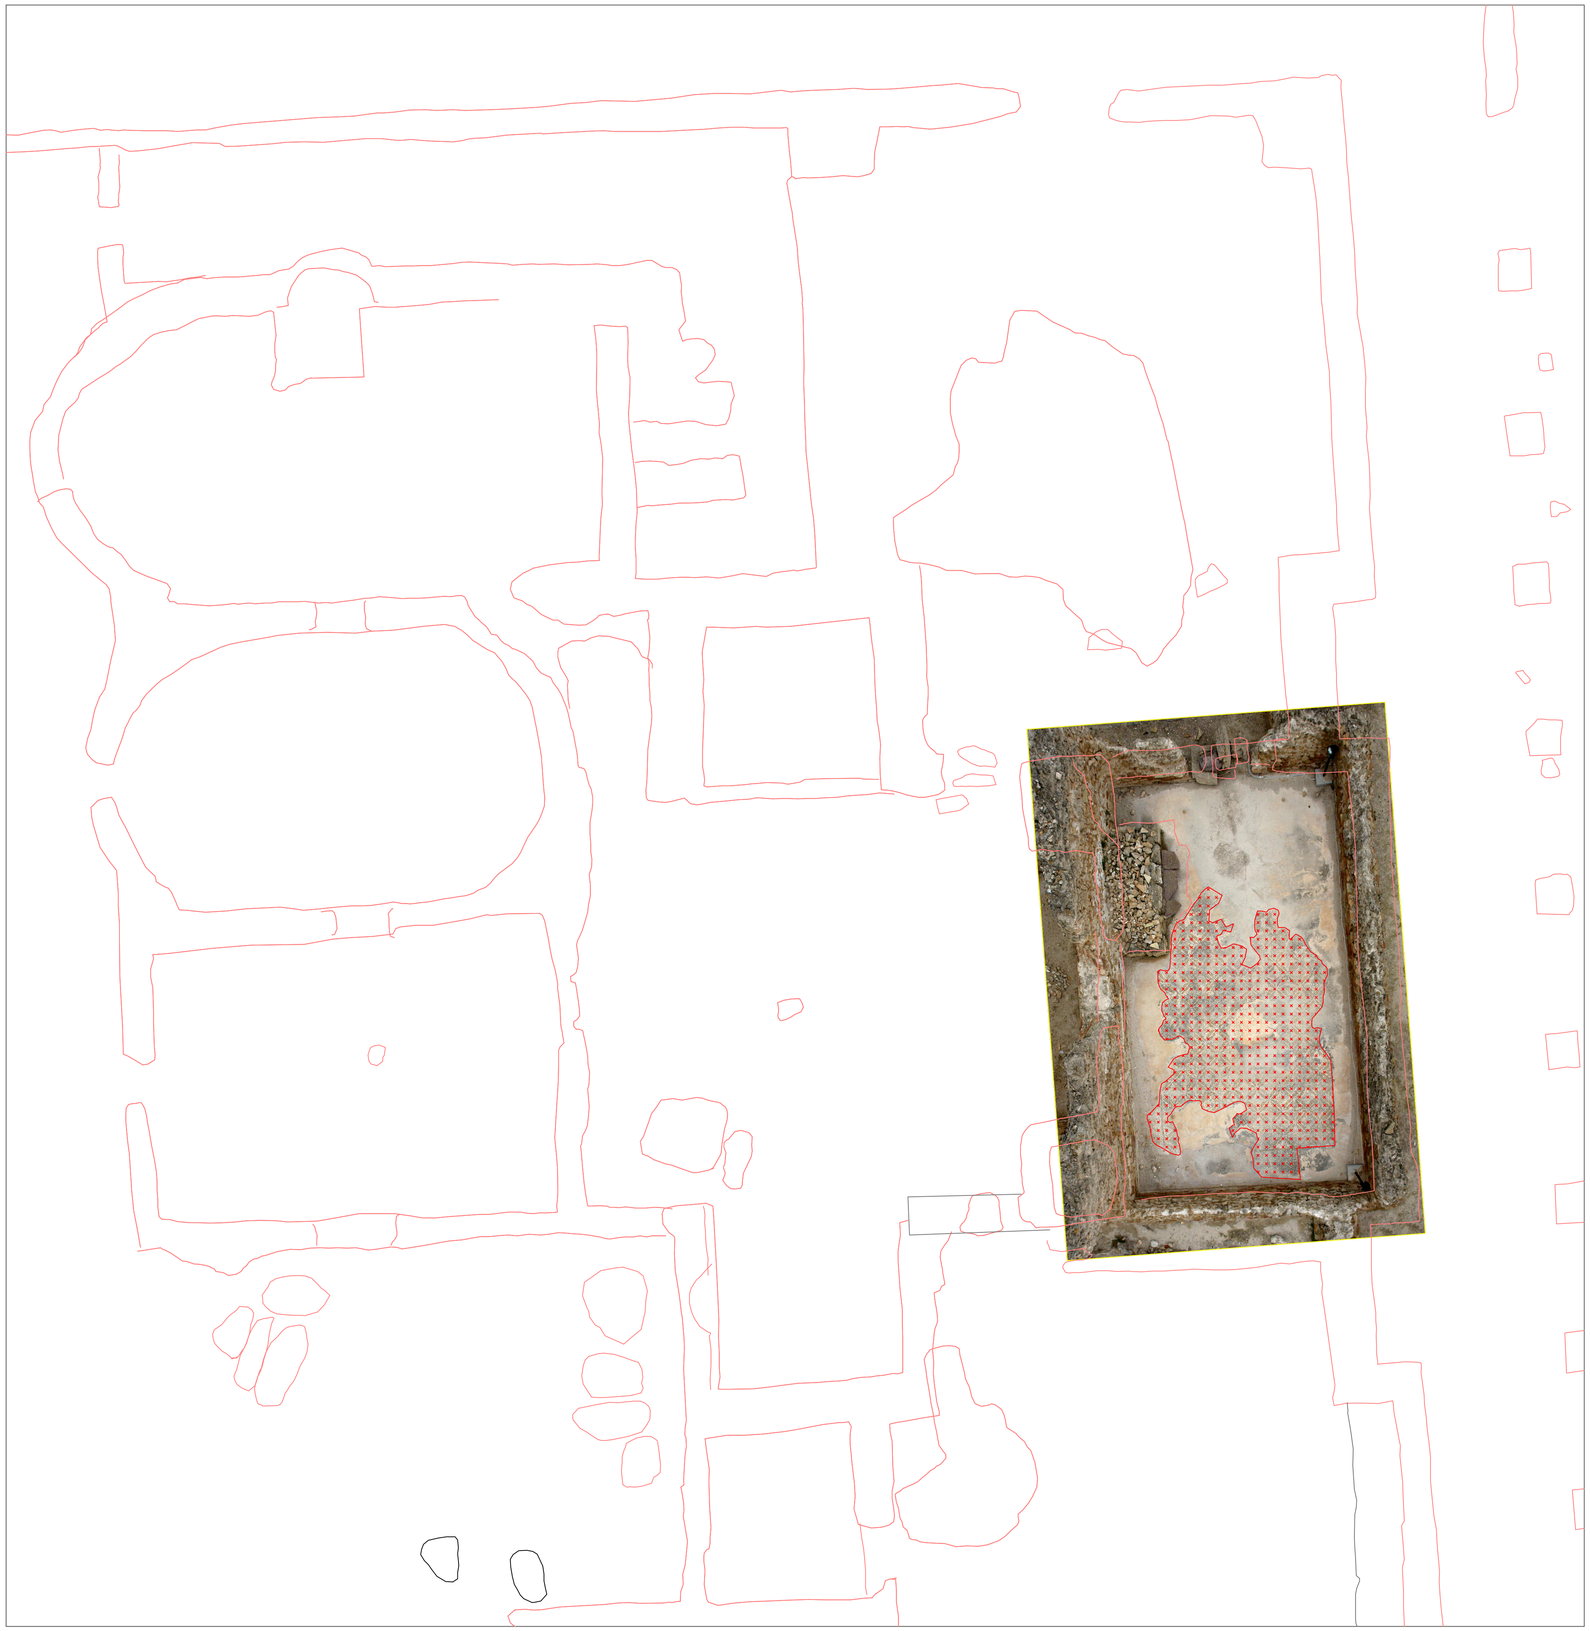

LEGENDA		
Tecnologia costruttiva	Degrado	Interventi
Mosaici	**Erosione di allettamento, perdita di parti, concrezioni, patina biologica**.	**e 30 - Restauro mosaico in situ**
Pavimentazioni in *opus signinum* Mosaici già restaurati	**Depositi superficiali, concrezioni, patina biologica**.	a4: **Pulitura preliminare della superficie** a12: **Trattamento biocida** a16: **Trattamento protettivo idrorepellente con prodotto a base silossanica.**
Basole quadrate in laterizio	**Erosione, disgregazione di allettamento, perdita di parti, fessurazioni, concrezioni, patina biologica**.	a31: **Preconsolidamento, Pulitura a secco e a umido, stuccatira, ricollocazione elementi distaccati, consolidamento corticale (tot. 2,50 mq).**

MINISTERO PER I BENI E LE ATTIVITA' CULTURALI

SOPRINTENDENZA ARCHEOLOGIA, BELLE ARTI E PAESAGGIO PER LA CITTA' METROPOLITANA DI CAGLIARI E LE PROVINCE DI ORISTANO E SUD SARDEGNA

COMUNE DI PULA (CA)

Lavori: PULA (CA). AREA ARCHEOLOGICA DI NORA. INTERVENTI URGENTI DI CONSOLIDAMENTO E RESTAURO FINALIZZATI ALLA CONSERVAZIONE DELLE STRUTTURE URBANE ANTICHE E AL MIGLIORAMENTO DELLA SICUREZZA E DELLA FRUIBILITA' TURISTICA DEL SITO

Fondi a valere sulla ripartizione della quota dell'otto per mille dell'IRPEF a diretta gestione statale per l'anno 2016 di cui al D.P.R. 10 marzo 1998 n. 76

Progetto esecutivo - (perizia n. 7 del 11/05/2018) - variante rep. n. 7 del 12/09/2019

Responsabile scientifico
Dott.ssa Gianfranca Salis

Responsabile del Procedimento
Arch. Elena Romoli

LA SOPRINTENDENTE
MAURA PICCIAU
DOCUMENTO FIRMATO DIGITALMENTE

Progettisti:
Arch. Elena Romoli
Geom. Luciano Sotgiu

Collaboratori:
Dott. Pietro Matta
Geom. Andrea Agus

Titolo:
MOSAICO DELL' "APODYTERIUM" DELLE TERME CENTRALI
PLANIMETRIA

Scala:

Data: 11/05/2018 aggiornamento variante 12/09/2019

RILIEVO MATERICO

Tavola
13